


Angabe der Lage und Größen ist noch durch Fa. Blank zu erbringen.

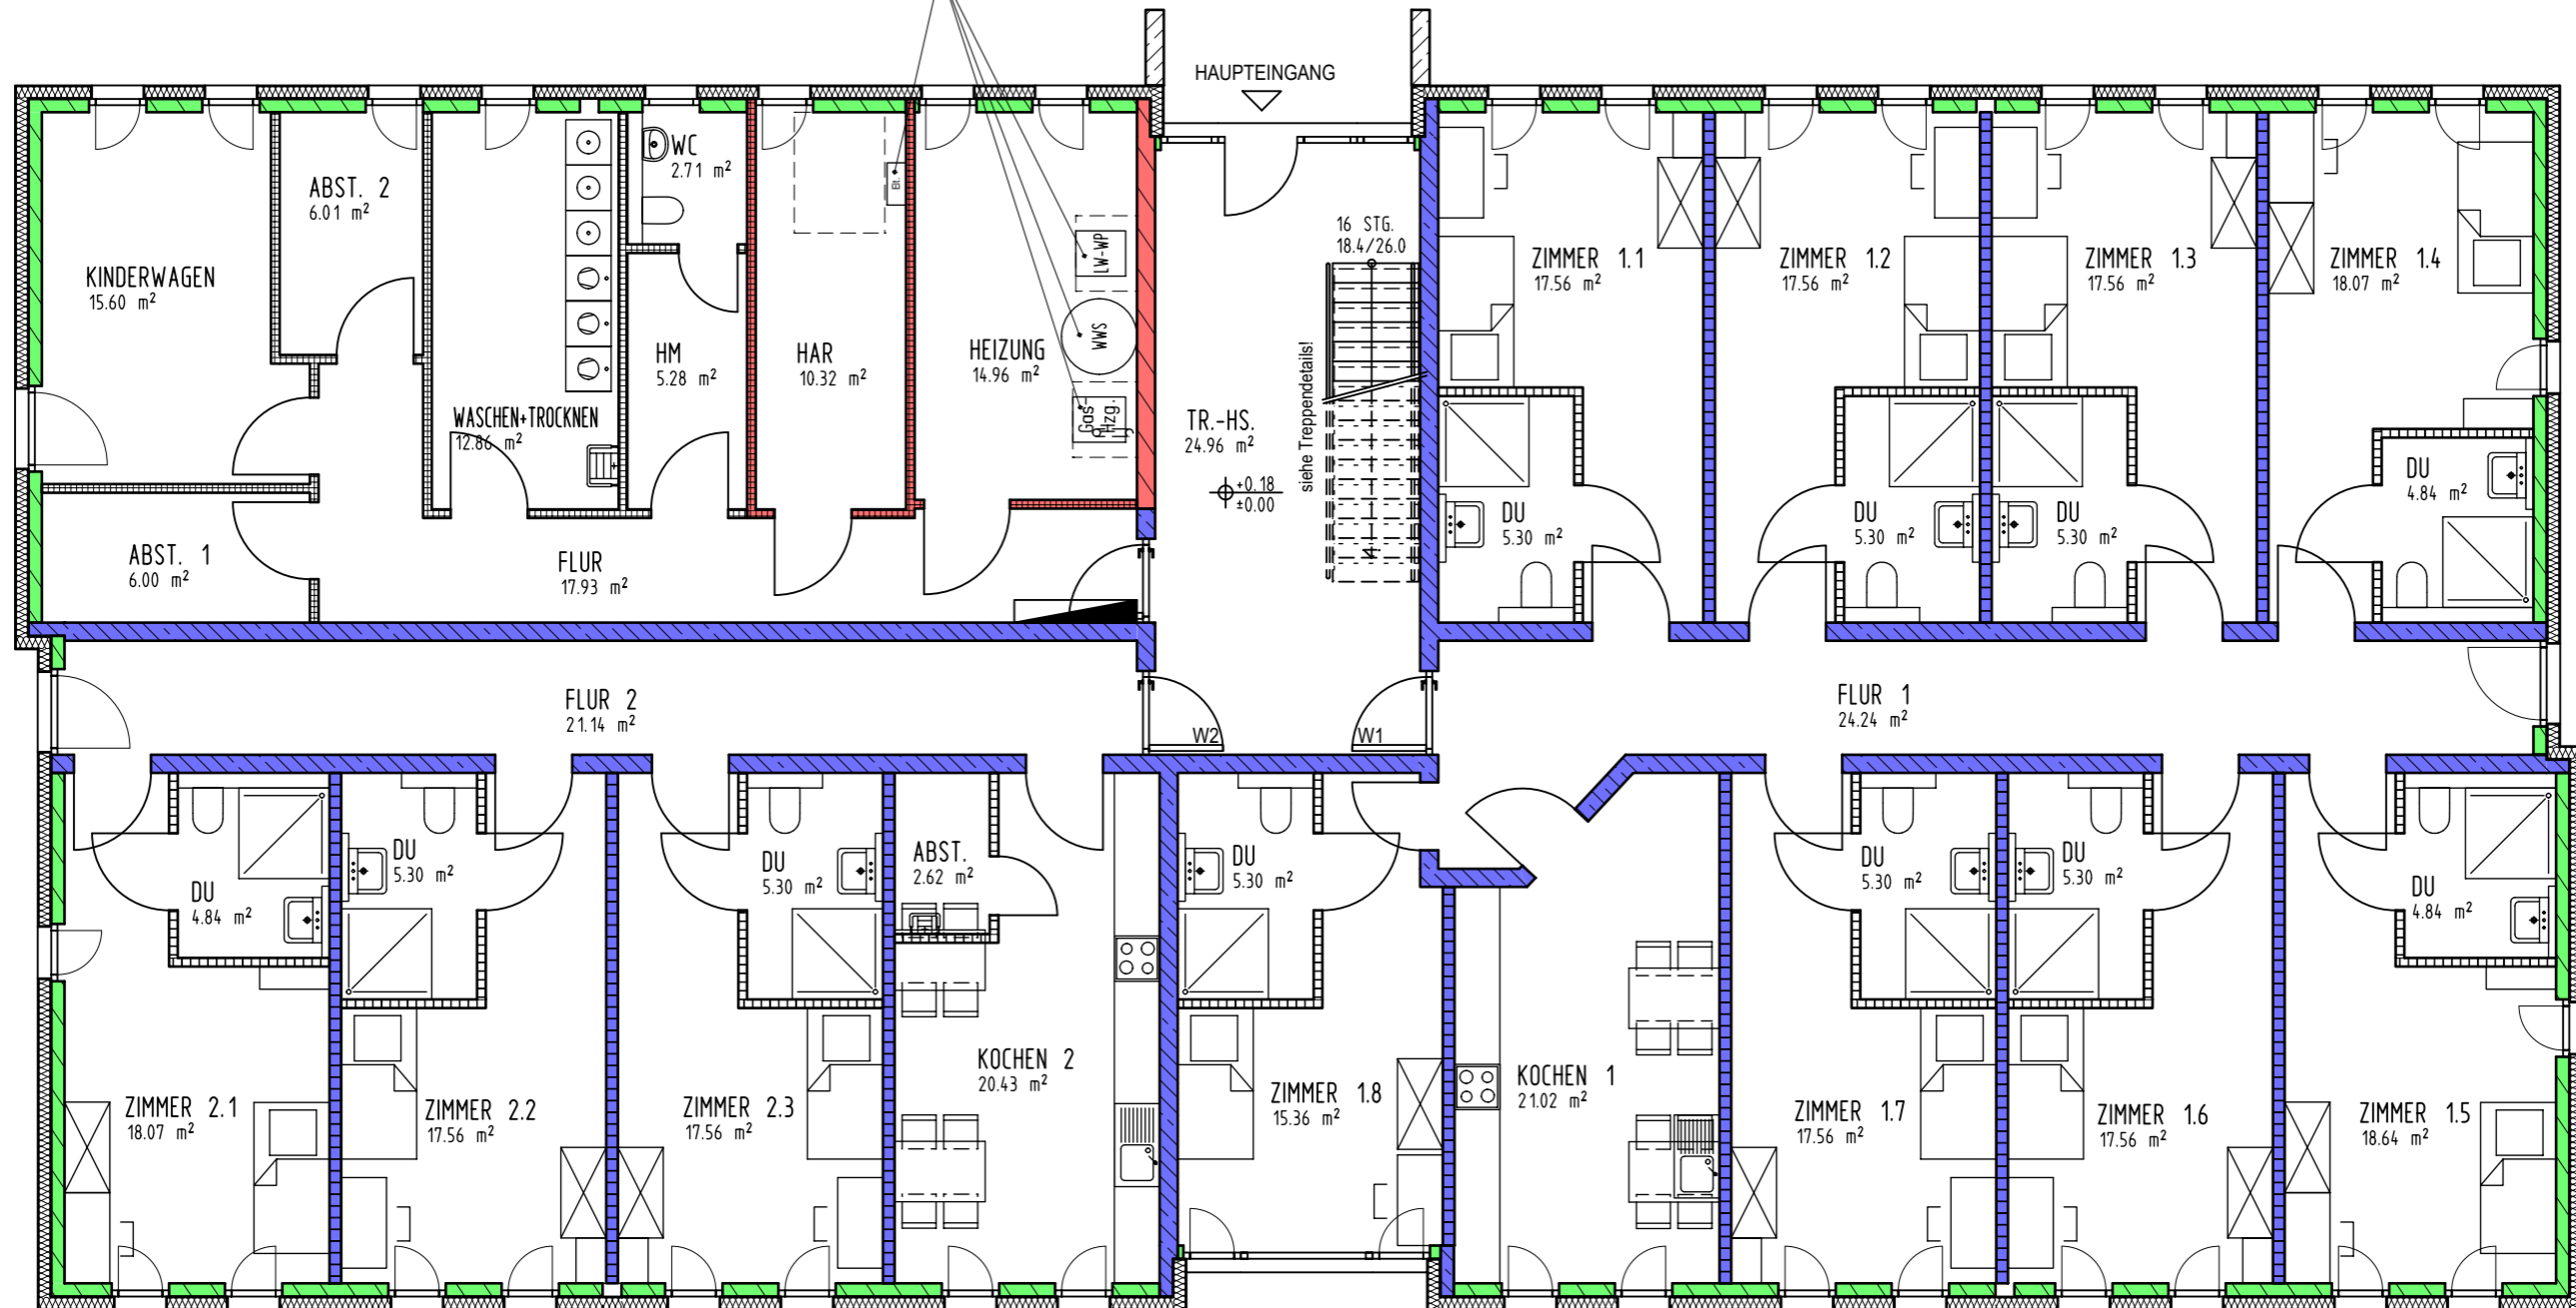


ERDGESCHOSS

W1: Wohnfläche (WoFLV): 232.93m²

W2: Wohnfläche (WoFLV): 119.30m²


OKFF EG = +18 = 127.65m ü. NN

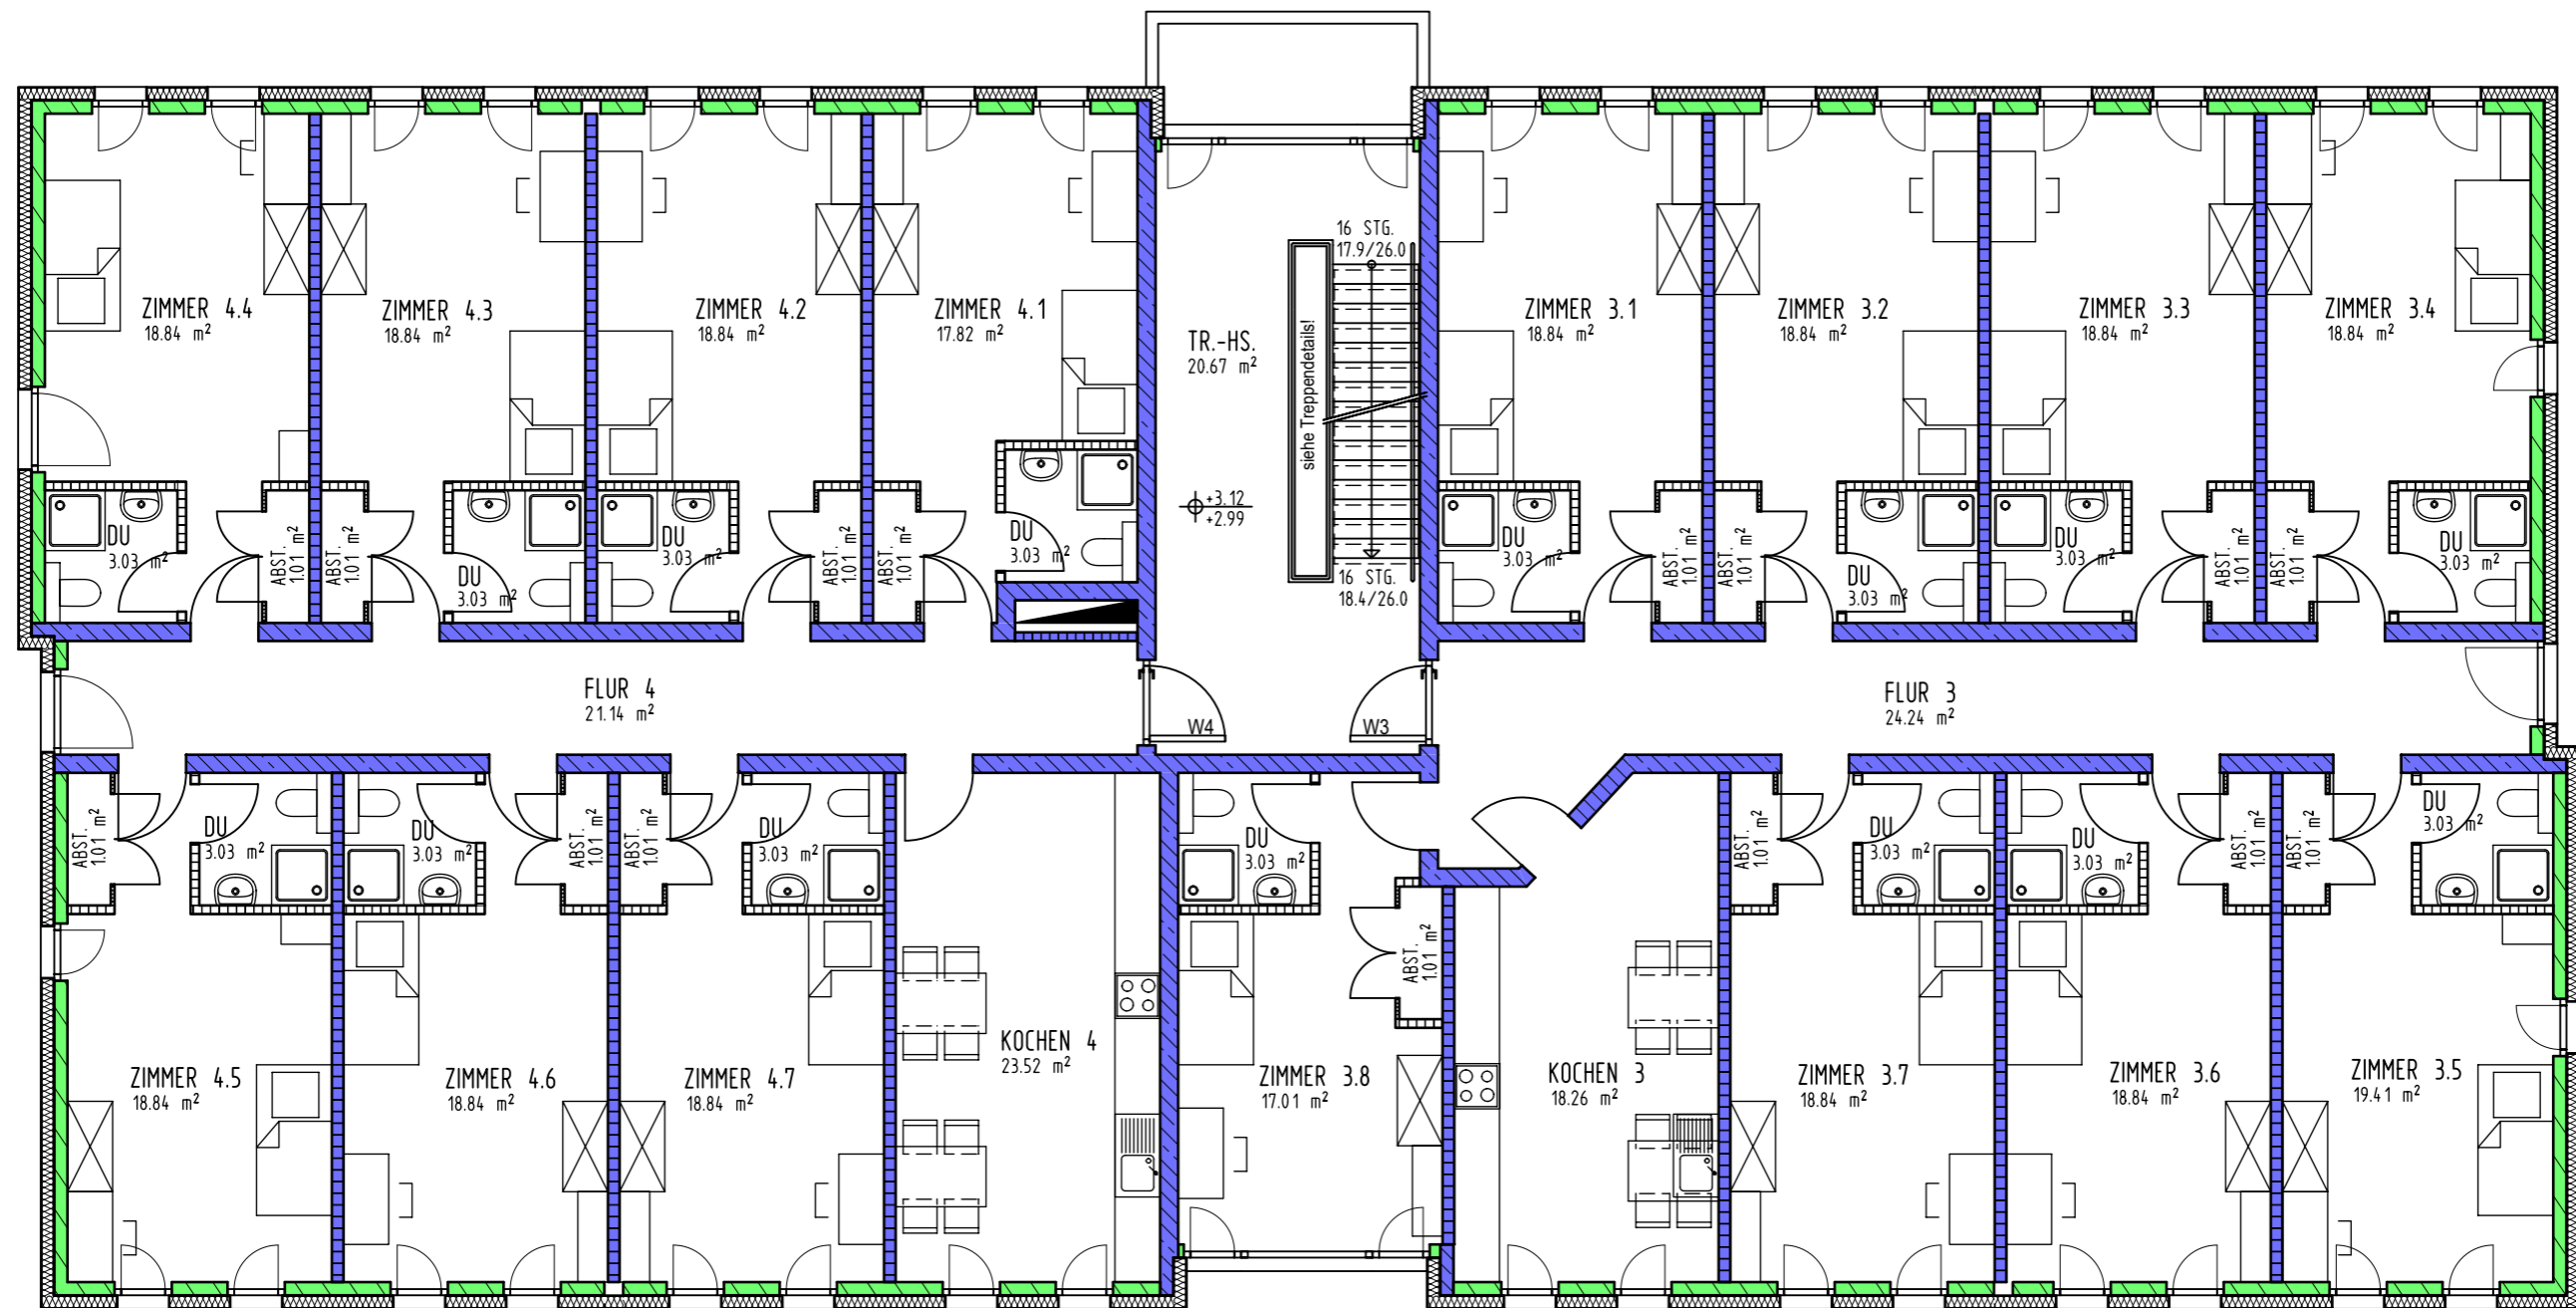

OBERGESCHOSS

W3: Wohnfläche (WoFIV): 226.86 m²

W4: Wohnfläche (WoFIV): 203.77 m²

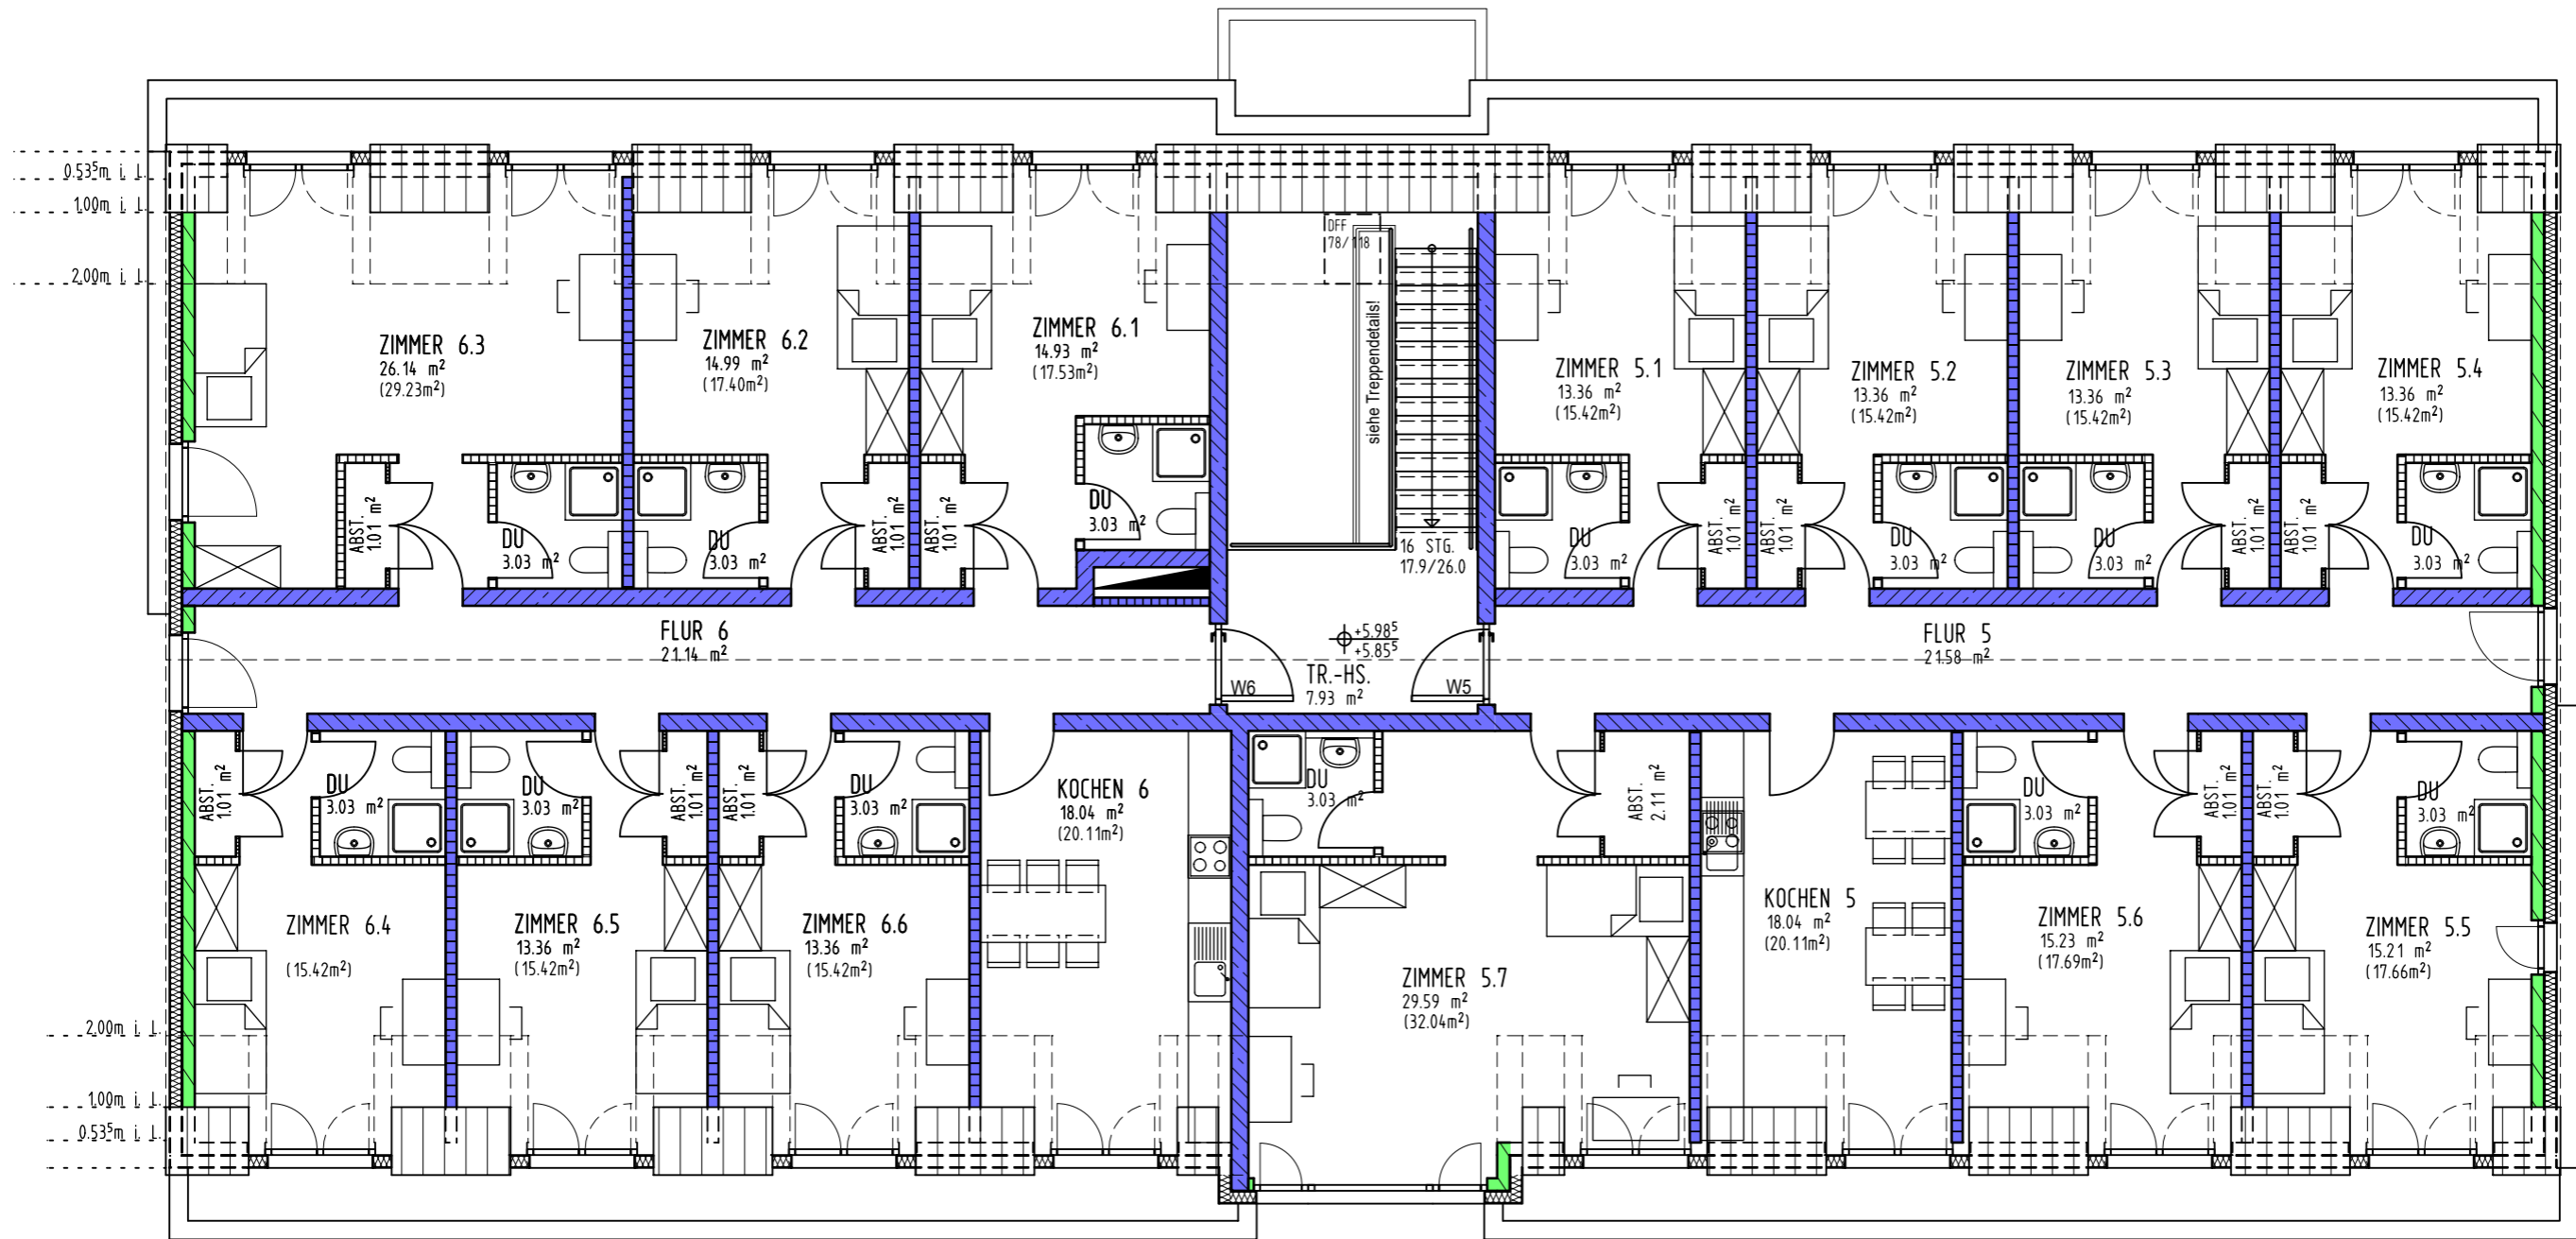

DACHGESCHOSS

W5: Wohnfläche (WoFIV): 182.42 m²

W6: Wohnfläche (WoFIV): 159.50 m²